



【平面図】

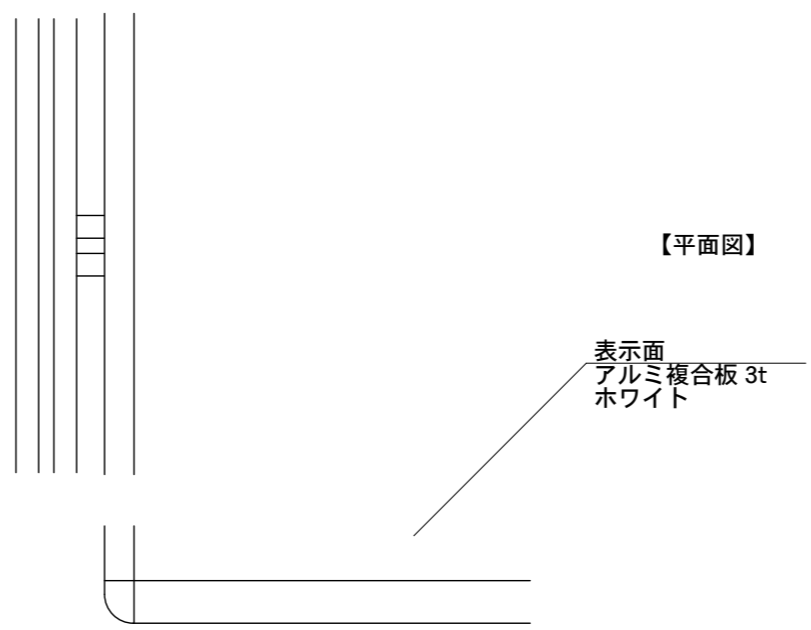


【平面図】

表示面
アルミ複合板 3t
ホワイト

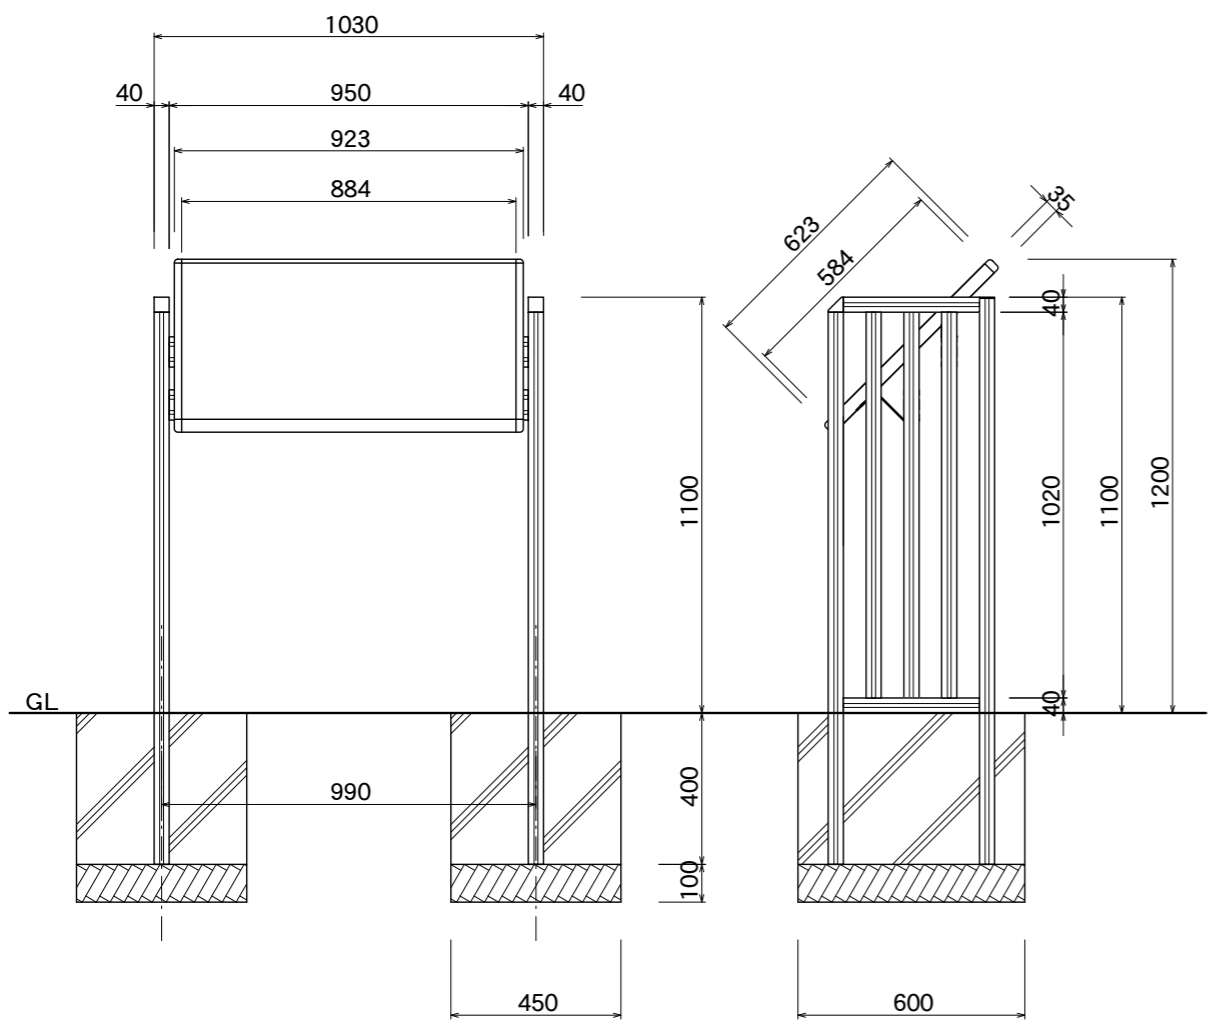

【正面図】

【側面図】

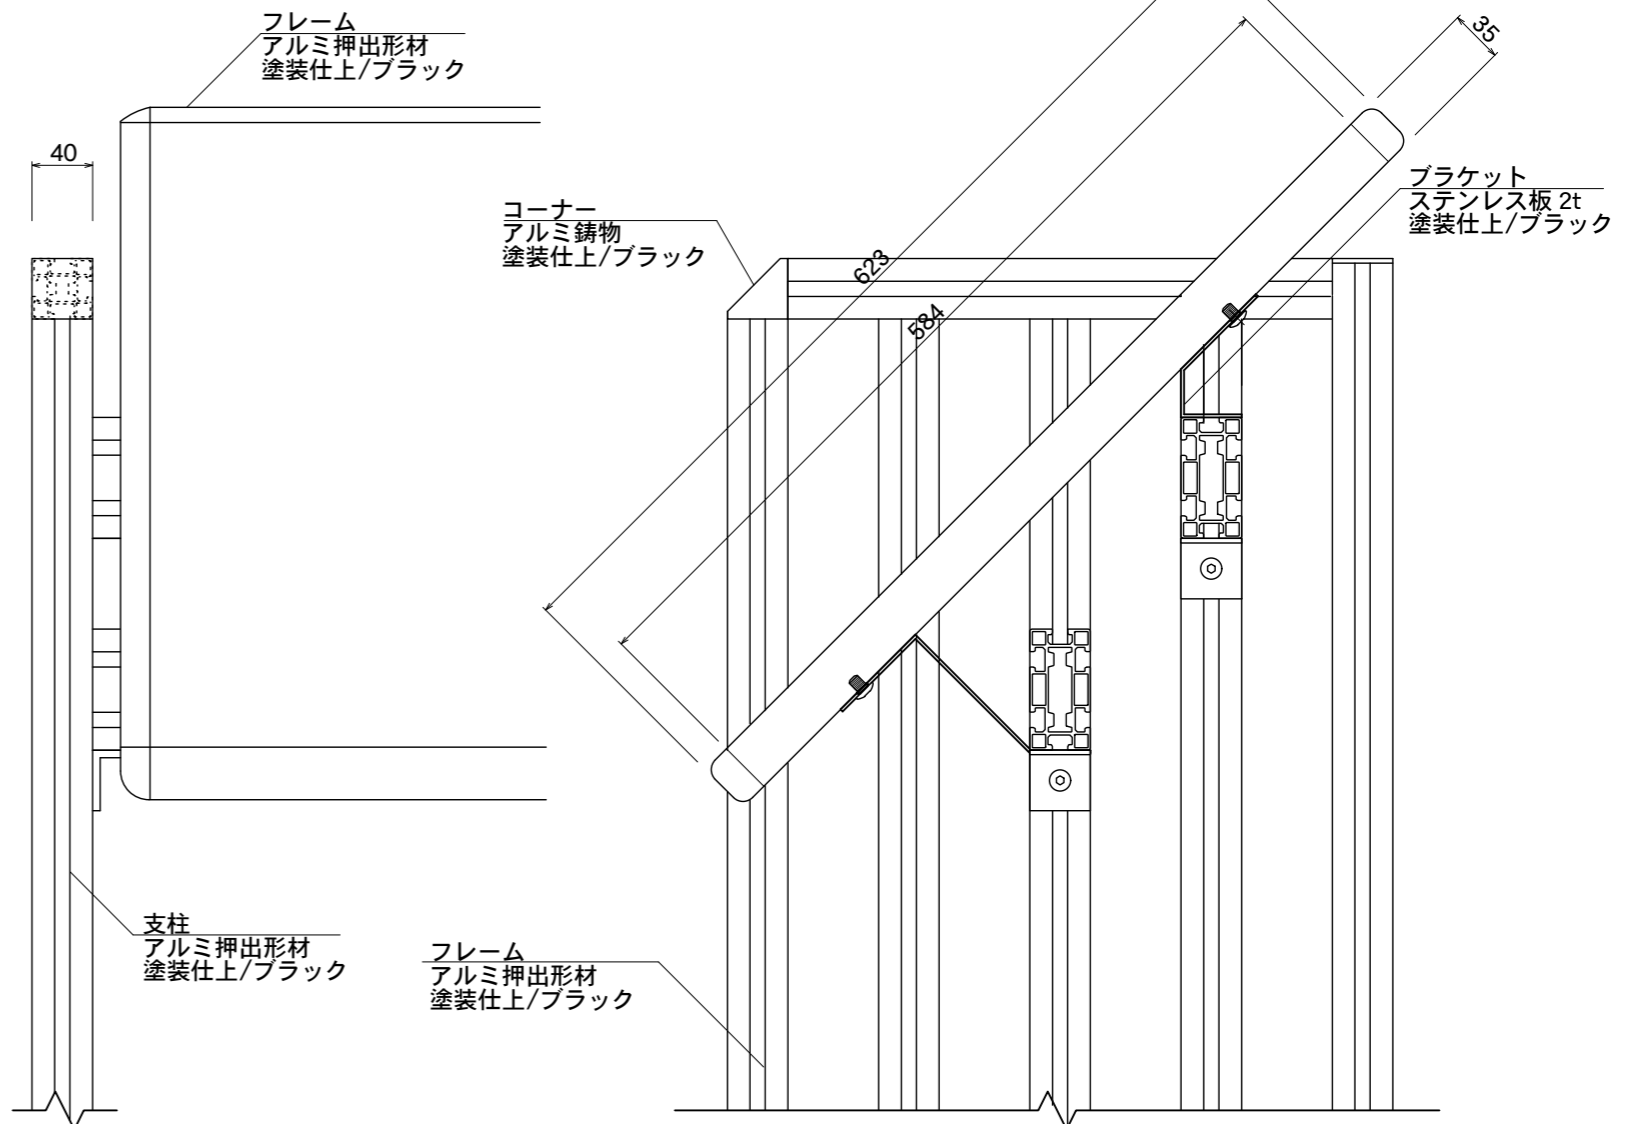

【正面図】

【側断面図】

図面番号	図面名称	町屋	縮尺	1/20・1/5	承認	設計	担当
No.		MX-1012	設計年月日				