



【正面図 S=1:30】


【側面図 S=1:30】

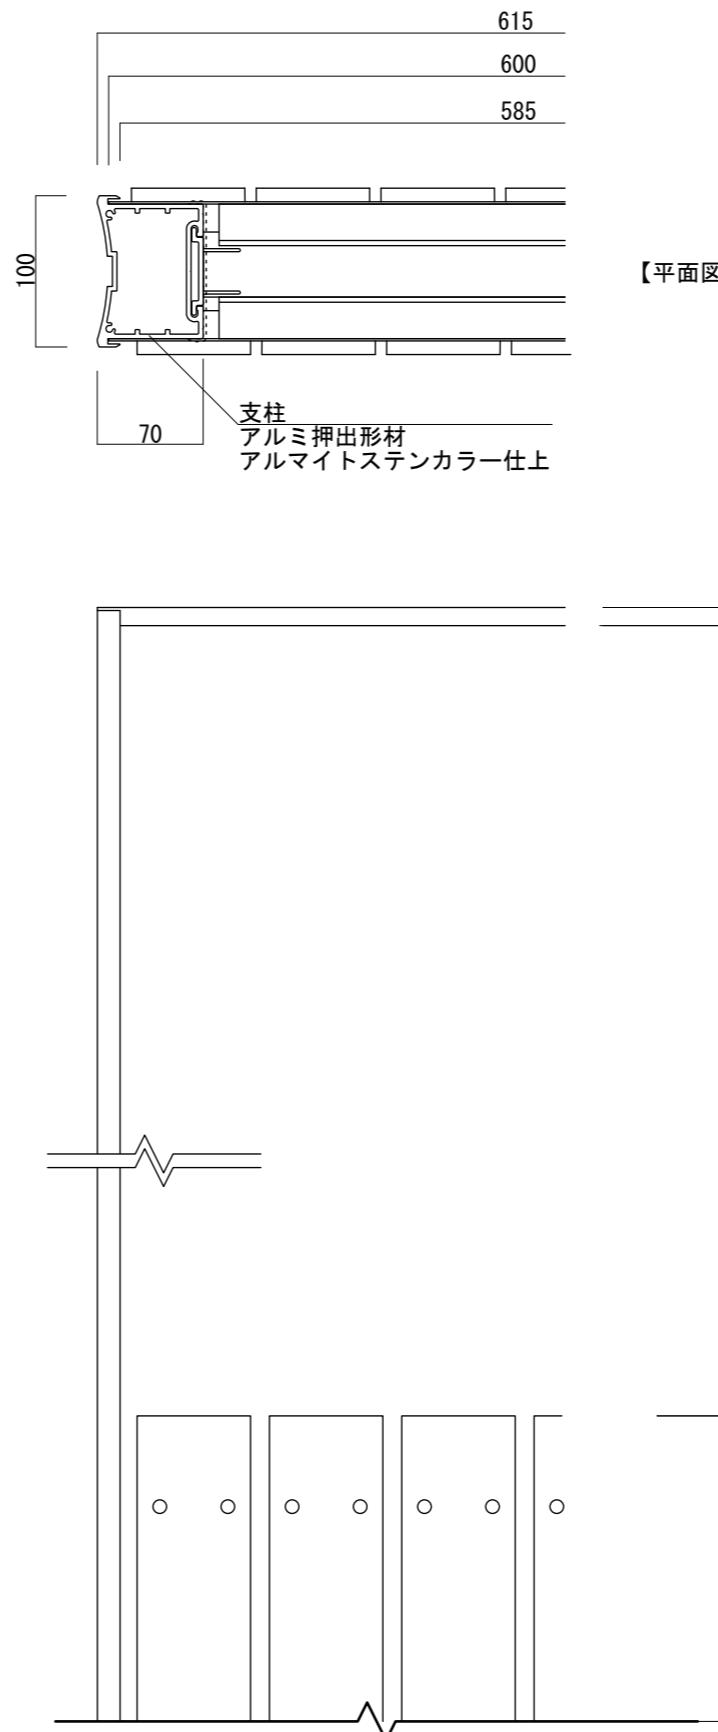

【平面図 S=1:30】

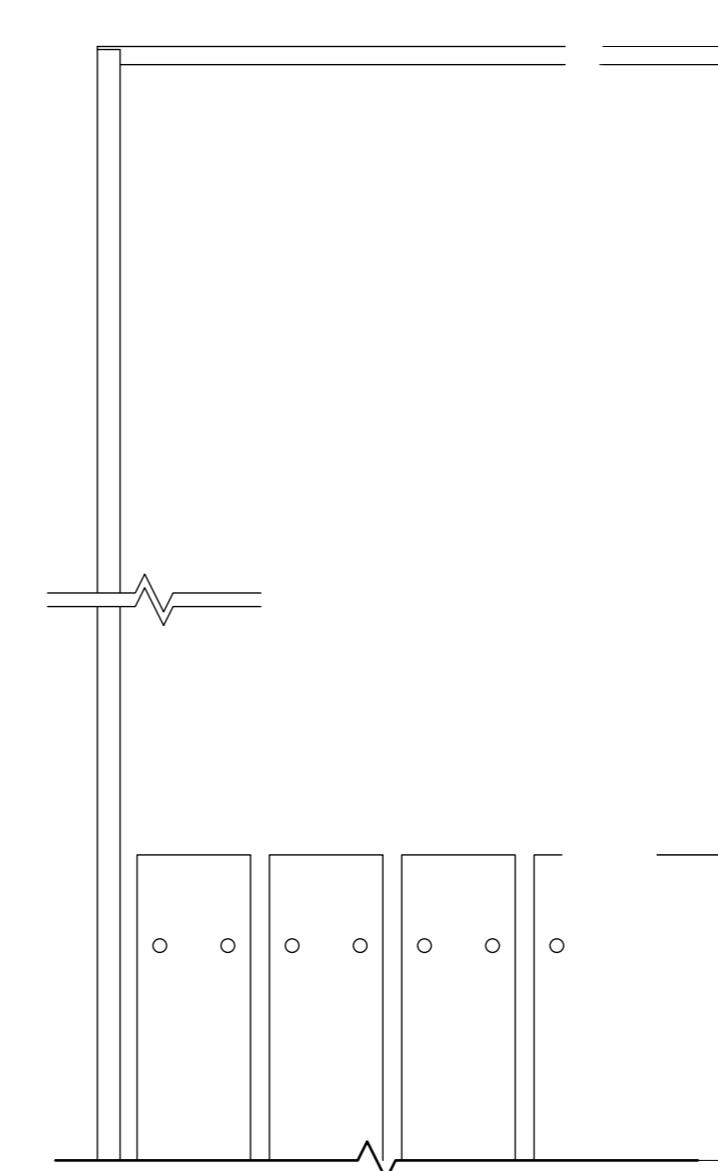

【正面図 S=1:5】

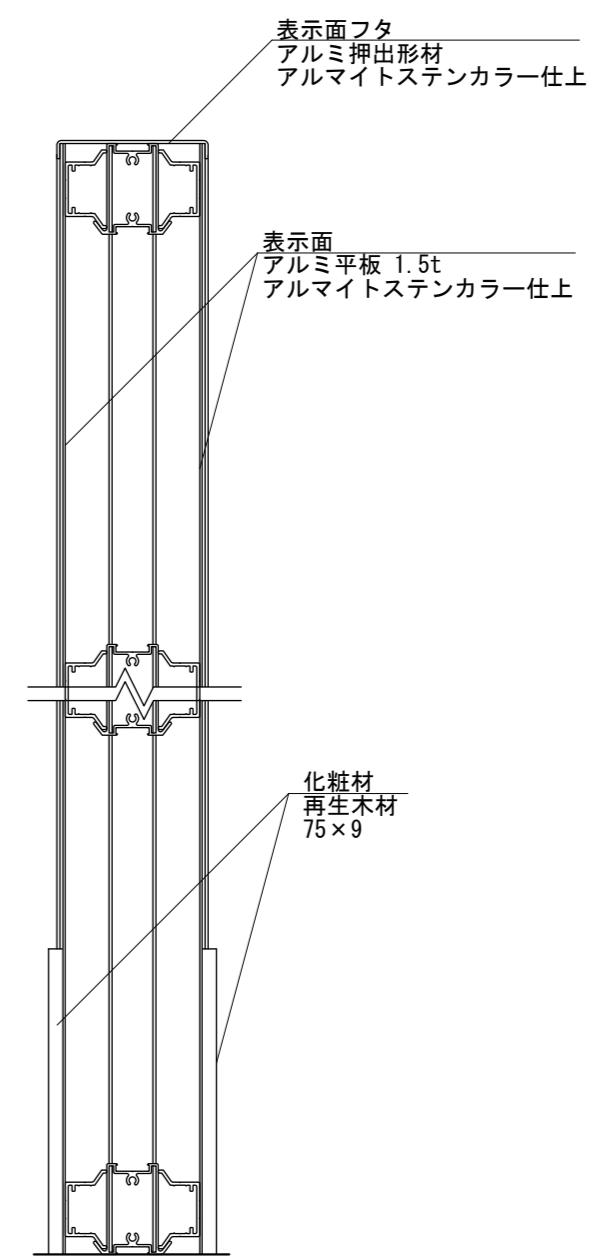

【側断面図 S=1:5】

・基礎ブロックの場合 【500角×H800 /2個】 が使用できます

図面番号 No.	図面名称 RWD-6030	設計年月日		承認	設計	担当	設計基準
							風速 34 m/s 長期地耐力 50 kN/m ²