

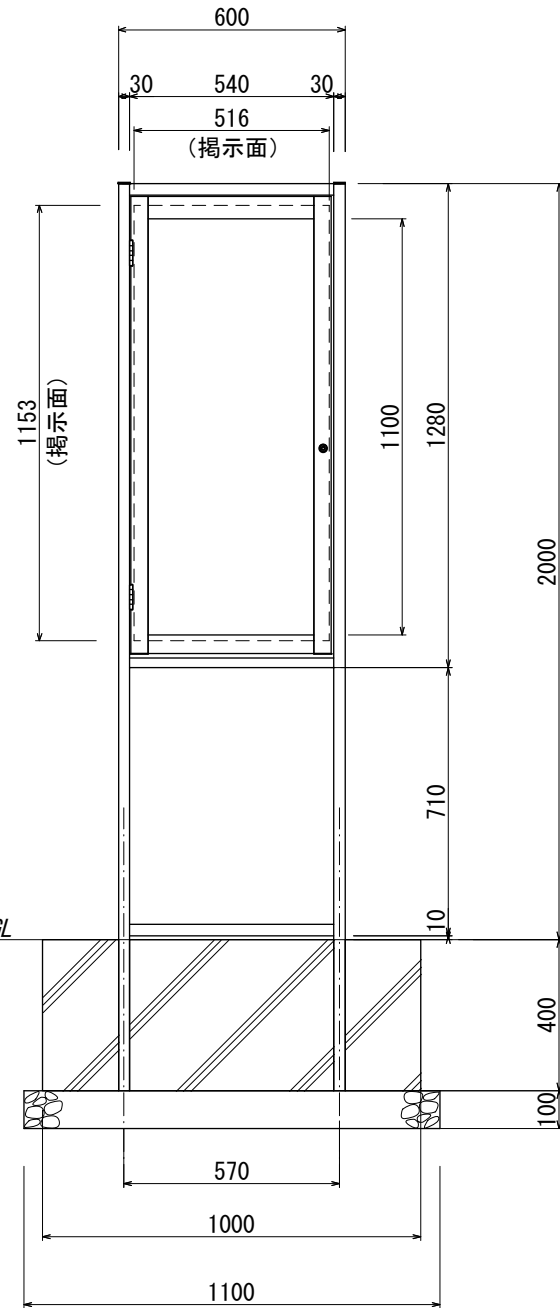


【平面図 S=1:20】


支柱
アルミ押出形材
アルマイト仕上

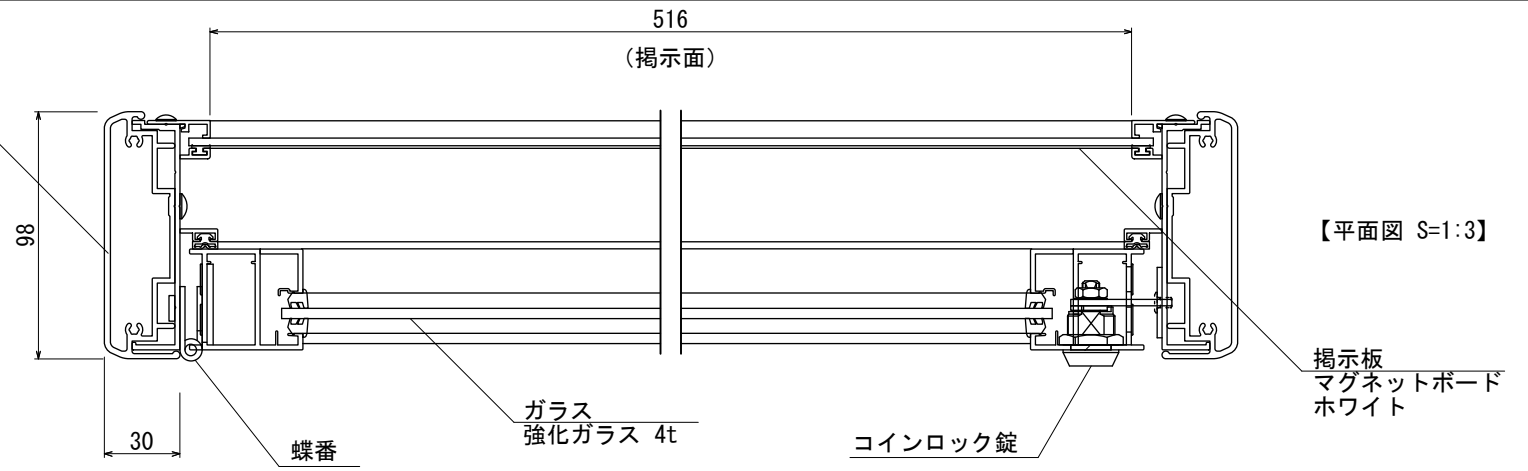

【正面図 S=1:20】

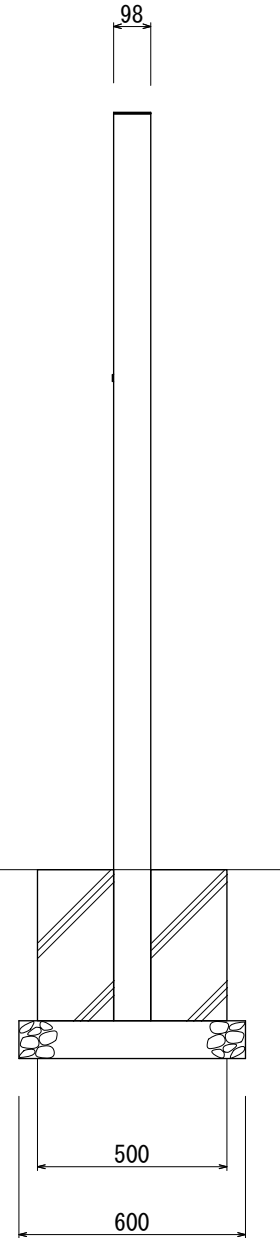

【側面図 S=1:20】

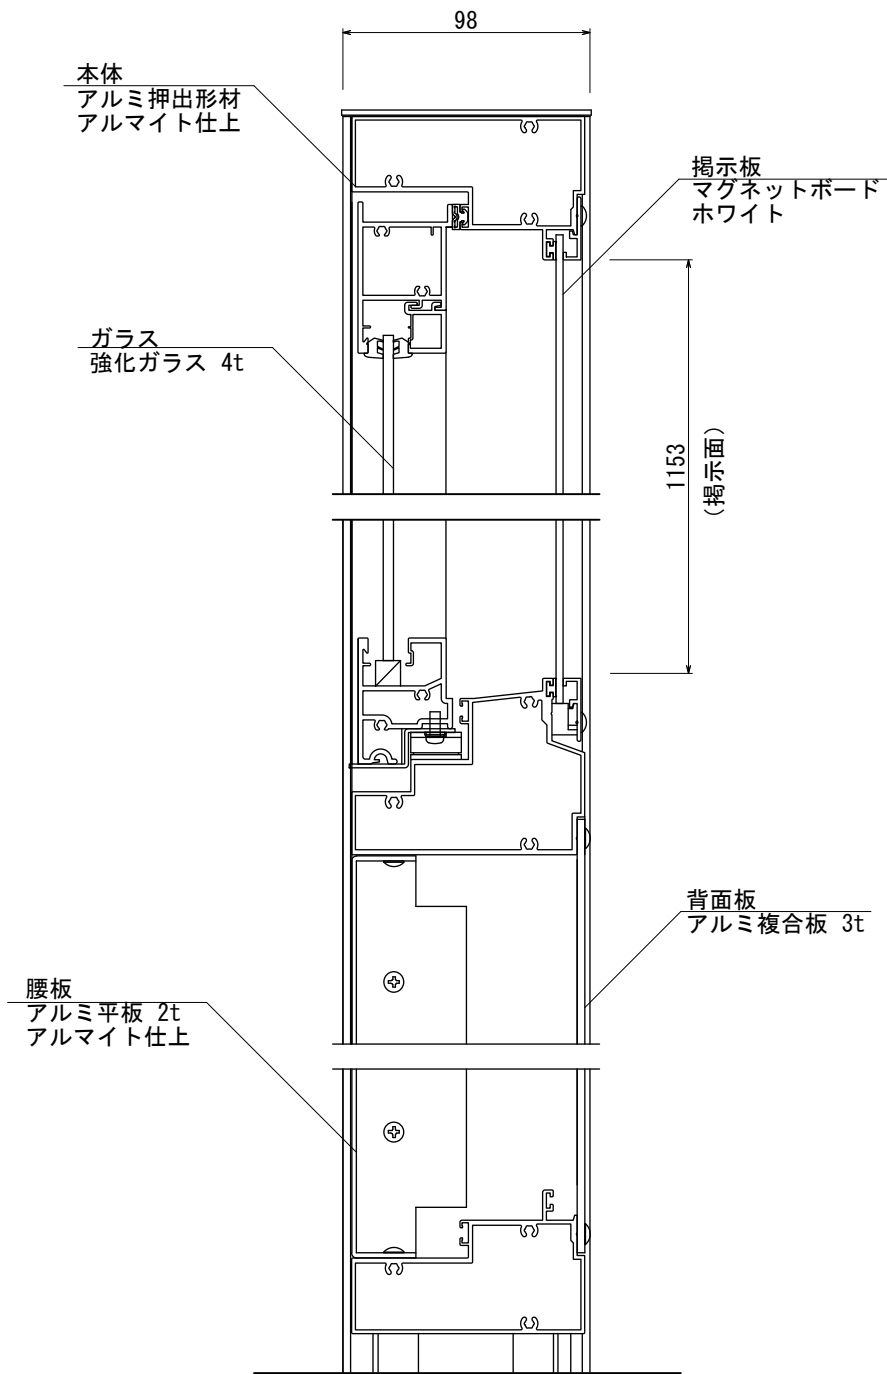

図面番号 No.	図面名称 アルミ揭示板	設計年月日	承認	設計	担当	設計基準	風速 34 m/s
	AGC-0612/照明なし						長期地耐力 50 kN/m ²