


【平面図 S=1:20】

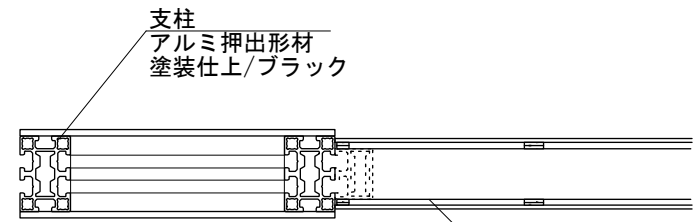

【断面図 S=1:6】

表示面
アルミ複合板 3t
ホワイト
デュアルロック固定


化粧材
アルミ平板 5t
塗装仕上/ブラック

フタ
SUS 1t 曲げ加工
HL仕上

フレーム
アルミ押出形材
アルマイトシルバー


表示面
アルミ複合板 3t
ホワイト
デュアルロック固定

化粧材
アルミ平板 5t
塗装仕上/ブラック

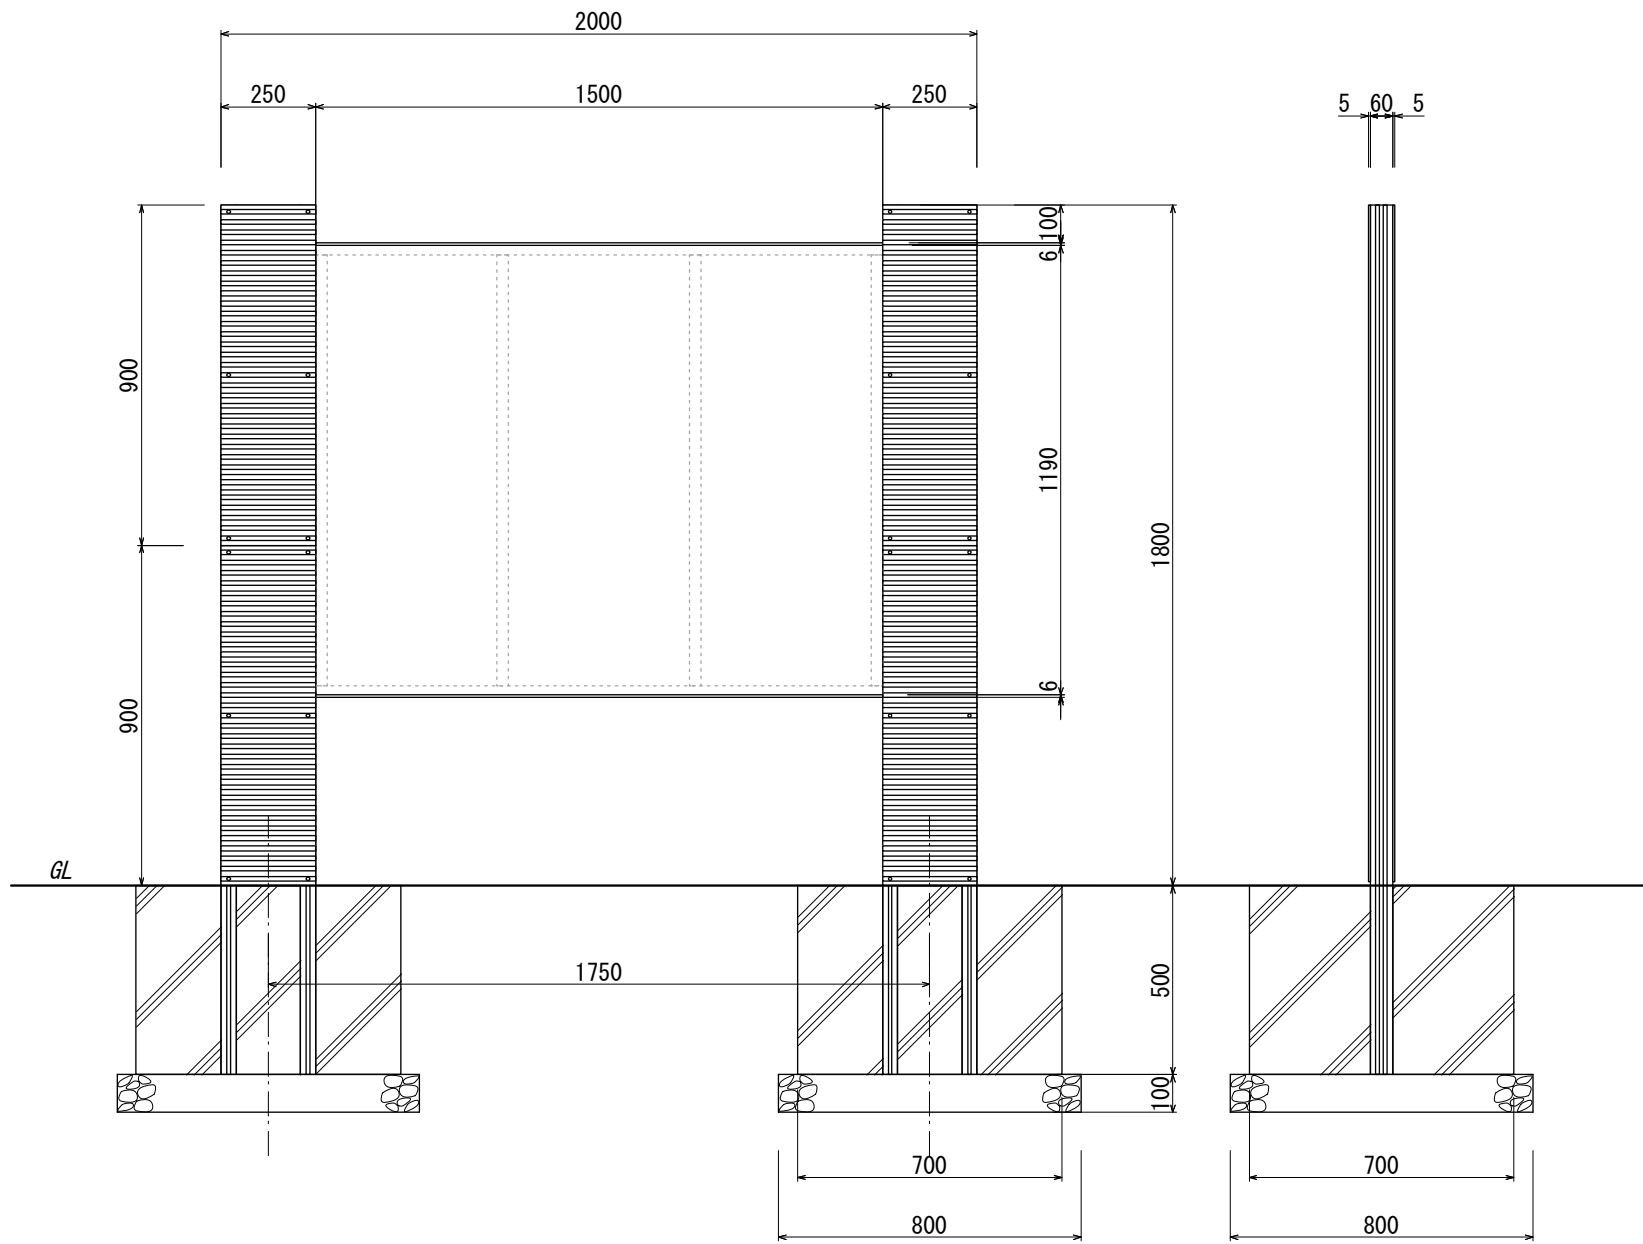


【正面図 S=1:20】

【側面図 S=1:20】

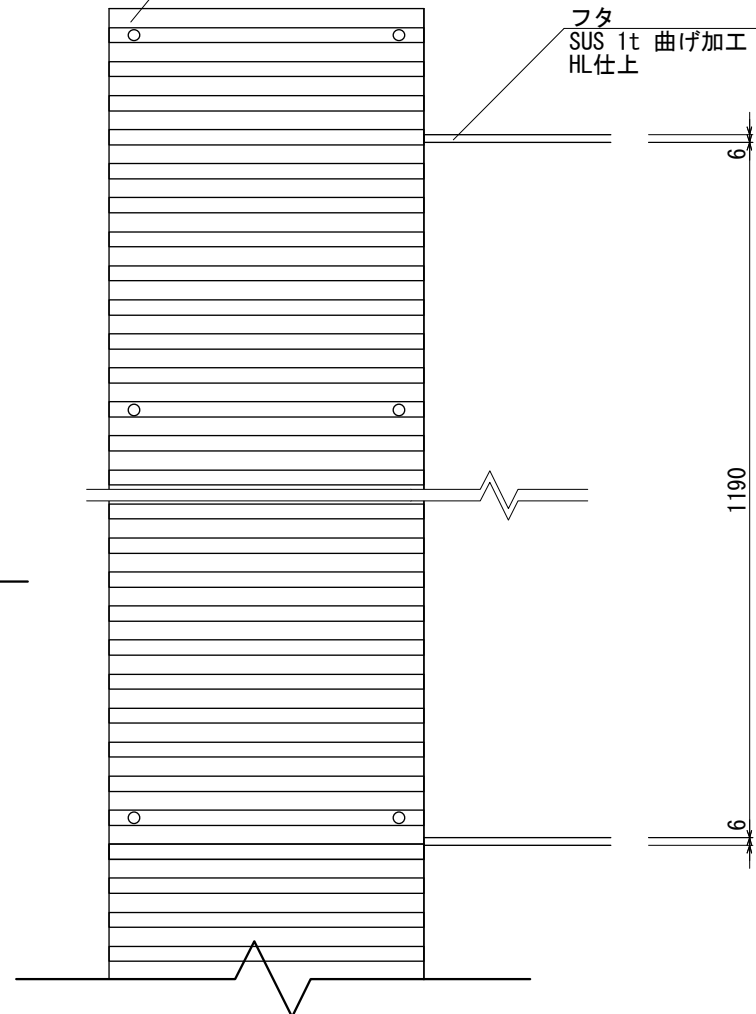

【正面図 S=1:6】

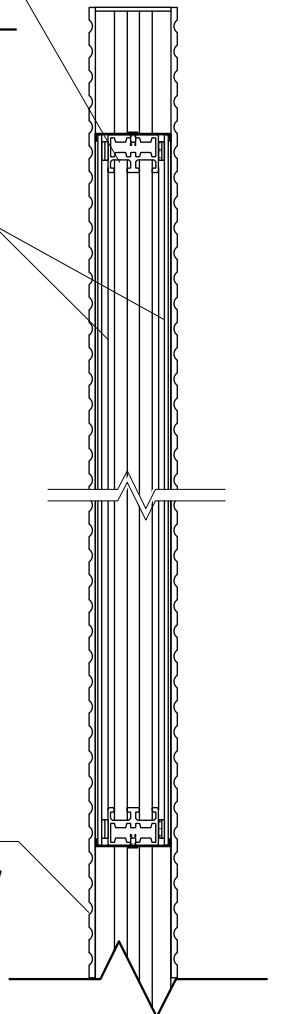

【側断面図 S=1:6】

図面番号	図面名称	設計年月日	承認	設計	担当	設計基準
No.	キャストライクサイン GSX-1					風速 34 m/s 長期地耐力 50 kN/m ²