



【側面図 S=1:20】

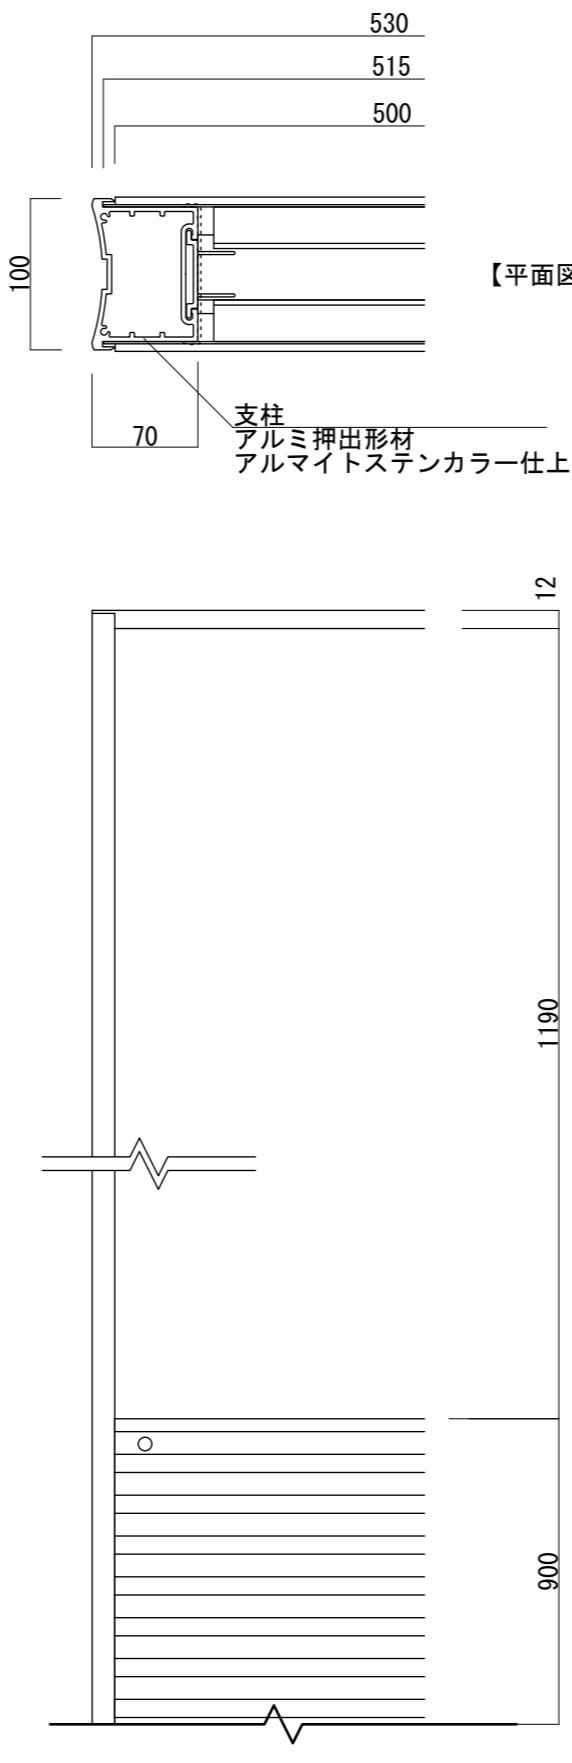

【正面図 S=1:5】

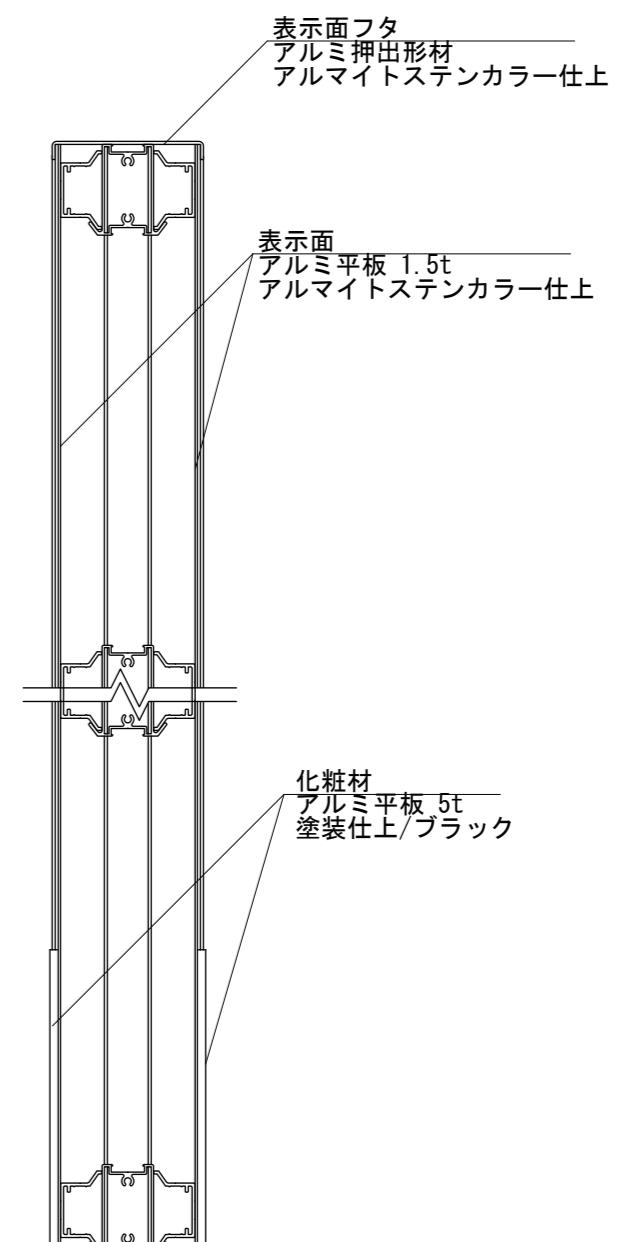

【側断面図 S=1:5】

・基礎ブロックの場合 【400角×H600 /2個】 が使用できます

図面番号 No.	図面名称 GSD-2	設計年月日		承認	設計	担当	設計基準
							風速 34 m/s 長期地耐力 50 kN/m ²